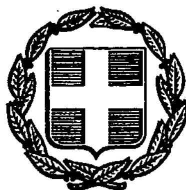


ΕΦΗΜΕΡΙΣ ΤΗΣ ΚΥΒΕΡΝΗΣΕΩΣ

ΤΗΣ ΕΛΛΗΝΙΚΗΣ ΔΗΜΟΚΡΑΤΙΑΣ

ΤΕΥΧΟΣ ΤΕΤΑΡΤΟ — Αρ. Φύλλου **621**

4 Ιουνίου 1993

ΠΕΡΙΕΧΟΜΕΝΑ

ΑΝΑΔΑΣΩΣΕΙΣ

ΑΠΟΦΑΣΕΙΣ

Κήρυξη αναδασωτέας έκτασης Ε=3,498 στρ. στη θέση «Μικρή - Ράχη» περιοχής Θηβών Ν. Βοιωτίας. ... 1

ΑΠΑΛΛΟΤΡΙΩΣΕΙΣ

ΑΠΟΦΑΣΕΙΣ

Καθορισμός των ορίων του αιγιαλού και δημιουργία ζώνης παραλίας στη Κοινότητα Τακτικούπολης - Τροιζηνίας Αττικής. ... 2

ΑΝΑΔΑΣΩΣΕΙΣ

ΑΠΟΦΑΣΕΙΣ

Αριθ. 620 (1)

Κήρυξη αναδασωτέας έκτασης Ε=3,498 στρ. στη θέση «Μικρή - Ράχη» περιοχής Θηβών Ν. Βοιωτίας.

Ο ΝΟΜΑΡΧΗΣ ΒΟΙΩΤΙΑΣ

Έχοντας υπόψη:

1. Τις διατάξεις του άρθρου 117 παραγ. 3 του Συντάγματος της Χώρας.

2. Τις διατάξεις του άρθρου 41 & 1' & 38 & 1' του Ν.998/79 «Περί προστασίας των δασών κ.λ.π.».

3. Τις σχετικές διατάξεις του Π.Δ. «Περί μεταβίβασης αρμοδιότητας του Υπ. Γεωργίας κ.λ.π.».

4. Τις αριθμ. 160417/1180/8.7.80 & 182447/3049/24.9.80 διαταγές του Υπουργού Γεωργίας.

5. Την αριθμ. 1346/7.5.93 πρόταση του Δασαρχείου Θηβών για κήρυξη ως αναδασωτέας της αναφερομένης στο θέμα έκτασης που καλυπτόταν από πουρνάρια και εκχερσώθηκε παράνομα στο διάστημα από το 1990 έως 7.5.93.

6. Την ανάγκη προστασίας της έκτασης και επανεγκατάστασης της δασικής Βλάστησης, αποφασίζουμε:

Κηρύσσουμε αναδασωτέα με σκοπό τη διατήρηση του δασικού χαρακτήρα, την προστασία και αποκατάσταση της δασικής βλάστησης με φυσική αναγέννηση, τη δημόσια δασική έκταση, Ε=3,498 στρεμ. που εκχερσώθηκε παράνομα και βρίσκεται στη θέση «Μικρή Ράχη» περιοχής Θηβών Ν. Βοιωτίας.

Προσδιορίζεται δε από τα στοιχεία (ΑΒΓΔΕΖΗΘΙΚΛΑ) όπως φαίνεται στο συν-νο τοπογραφικό διάγραμμα κλιμ. 1:1000 και στο συν-νο απόσπασμα χάρτη κλιμ. 1:50.000, που αποτελεί αναπόσπαστο μέρος της απόφασης αυτής και έχει όρια:

–Ανατολικά: Με δημόσια δασική έκταση (και πλησίον ποιμνιοστάσιο Κ. Δρίτσα).

–Δυτικά: Με δημόσια δασική έκταση.


–Βόρεια: Με δημόσια δασική έκταση.

–Νότια: Με δημόσια δασική έκταση και ρέμα.


Η απόφαση αυτή να δημοσιευθεί στην Εφημερίδα της Κυβερνήσεως.

Λιβαδειά, 14 Μαΐου 1993

Ο Νομάρχης
ΒΑΣ. ΞΕΝΑΚΗΣ

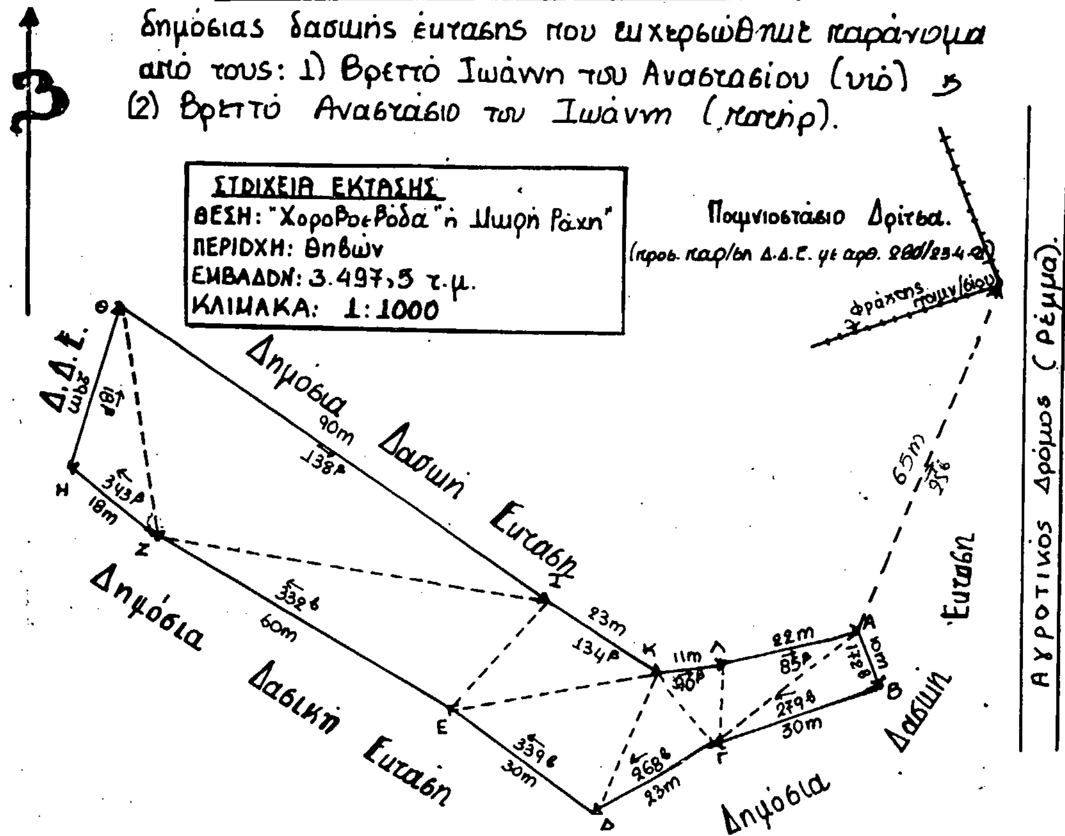

ΑΠΟΣΠΑΣΜΑ ΧΑΡΤΗ 1:50.000 όπου σημειών. το Π.Δ.Α.

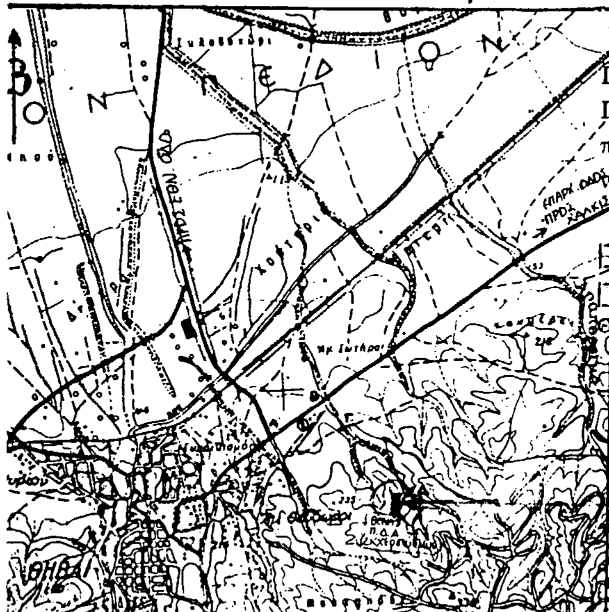

Απόσταση Α-Β = 650 m (Διασταύρ. πρός Εθνική ΟΔΟ μέχρι ΤΕΛ).
Απόσταση Β-Γ = 250 m
Απόσταση Γ-Δ = 900 m } Απόστ. καταπάτησης από επαρχιακό δρόμο ΘΗΒΩΝ - ΧΑΛΚΙΔΟΣ.
① Θέση Τεχνικού Επαγγελματικού Λυκείου Θήβας.

ΑΠΟΣΠΑΣΜΑ ΧΑΡΤΟΥ

Περιοχής θέσεως "Χοροβοεβόδα" ή "Μικρή Ράχη"
Περιφερείας ~~Κοινότητας~~ Δήμου Θηβαίων
πού εκχερσώθηκε από ... και προτείνεται νά κηρυχθεῖ άναδασωτέα.

ΚΛΙΜΑΚΑ 1:50.000

ΑΒΓΔΕΖΗΘΙΚΛΑ έκταση έμβαδοῦ 3,498 στρεμ.

Θῆβαι 7/5/1993

ΘΕΩΡΗΘΗΚΕ

Ὁ Συντάξας

Ὁ Δασάρχης

Νικόλαος Αγαθού Λούκας
Δασολόγος με Α' Βαθμό

Τεχν. Δασ/λίας

ΘΕΩΡΗΘΗΚΕ

Ο ΝΟΜΑΡΧΗΣ

ΑΠΑΛΛΟΤΡΙΩΣΕΙΣ

ΑΠΟΦΑΣΕΙΣ

Αριθ. 1795 (2)

Καθορισμός των ορίων του αιγιαλού και δημιουργία ζώνης παραλίας στη Κοινότητα Τακτικούπολης - Τροιζηνίας Αττικής.

Ο ΝΟΜΑΡΧΗΣ ΠΕΙΡΑΙΑ

Έχοντας υπόψη:

1) Τις διατάξεις των άρθρων 1 μέχρι και 7 του Α.Ν. 2344/1940 «περί αιγιαλού και παραλίας, όπως τροποποιήθηκαν και συμπληρώθηκαν με τις διατάξεις:

α) Του αρθ. 13 του Ν.1078/1980 και β) του αρθ. 23 του Ν.1337/1983.

2) Τις διατάξεις της παρ. 9 του αρθ. 1 του Κεφ. Β' της 0.208/181/26.4.1982 (ΦΕΚ 214/26.4.1982 τ. Β') κοινής απόφασης των Υπουργών Προεδρίας Κυβερνήσεως και Οικονομικών «Αναμόρφωση Συλλογικών Οργάνων Γνωμοδοτικής και Αποφασιστικής αρμοδιότητας του Υπουργείου Οικονομικών».

3) Την από 16 Σεπτεμβρίου 1992 έκθεση Επιτροπής καθορισμού των ορίων του αιγιαλού και παραλίας, που καθόρισε τα όρια του αιγιαλού και της παραλίας στη Τακτικούπολη - Τροιζηνίας και το από Ιούλιο του 1988 τοπογραφικό διάγραμμα σε τέσσερεις πινακίδες (1, 2, 3, 4), με κλίμακα 1:500 του πολιτικού μηχανικού Βίκτωρα Γρηγορίου, που θεωρήθηκε την 28.3.90 από την Δ.Τ.Υ. Νομαρχίας Πειραιά και συνοδεύει την έκθεση της προαναφερομένης Επιτροπής.

4) Την σύμφωνη γνώμη του Γενικού Επιτελείου Ναυτικού, που διατυπώθηκε στο Φ.544.5/170/93/16.3.93 έγγραφό του.

5) Τις διατάξεις του αρθ. 1 της παρ. 1 του Ν.3200/1955 (ΦΕΚ 97/Α/1955) «περί διοικητικής αποκεντρώσεως» σε συνδυασμό με τις διατάξεις του από 28.6.1955 Β.Δ/τος «περί εξαιρέσεως από της κατά το αρθ. 1 παρ. 1 του Ν.3200/1955 αρμοδιότητας των Νομαρχών αντικειμένων τινών αρμοδιότητας του Υπουργού Οικονομικών» του Β.Δ. 704/1970 και του αρθ. 1 παρ. 5 του Π.Δ. 71/25.2.1984 σχετικά με τη μεταβίβαση αρμοδιοτήτων του Υπουργού Οικονομικών στους Νομάρχες στις περιφερειακές Αρχές διανομαρχιακού επιπέδου.

6) Τις διατάξεις του αρθ. 31 του Ν.1599/86 με τις οποίες μετατρέπεται σε Νομαρχία το Διαμέρισμα Πειραιά - Νομαρχία Αττικής και τις διατάξεις του αρθ. 9 του Π.Δ. 551/1988 (ΦΕΚ 259/1988 τ. Α') «περί Οργανισμού Νομαρχιών (Οργάνωση Οικονομικών Υπηρεσιών)», αποφασίζουμε:

Επικυρώνουμε την από 16 Σεπτεμβρίου 1992 έκθεση Επιτροπής καθορισμού των ορίων του αιγιαλού - παραλίας, καθώς και το από Ιούλιο του 1988 τοπογραφικό διάγραμμα σε τέσσερεις πινακίδες (1, 2, 3, 4), το οποίο συντάχθηκε από τον πολιτικό μηχανικό Βίκτωρα Γρηγορίου, σε κλίμακα 1:500 και θεωρήθηκε την 28.3.90 από την Δ.Τ.Υ. Νομαρχίας Πειραιά, επί του οποίου η παραπάνω Επιτροπή με κόκκινη γραμμή καθόρισε τα όρια του αιγιαλού στη Τακτικούπολη - Τροιζηνίας, με κίτρινη γραμμή τα όρια της παραλίας στην ίδια θέση και με μπλε γραμμή τα όρια του παλαιού αιγιαλού.

Η παρούσα απόφαση μαζί με την έκθεση και το διάγραμμα που προαναφέραμε τα δημοσιευθούν στην Εφημερίδα της Κυβερνήσεως.

Πείραιάς, 17 Μαΐου 1993

Ο Νομάρχης

ΠΑΝΑΓΙΩΤΗΣ ΓΥΦΤΟΥΛΑΣ

ΕΚΘΕΣΗ ΕΠΙΤΡΟΠΗΣ ΚΑΘΟΡΙΣΜΟΥ ΤΩΝ ΟΡΙΩΝ ΑΙΓΙΑΛΟΥ

Κοινή Υπουργική Απόφαση των Υπουργών Προεδρίας και Οικονομικών

(0208/181/26.4.82

Για τον καθορισμό των ορίων του αιγιαλού - παραλίας της Κοινότητας Τακτικούπολης Επαρχίας Τροιζηνίας του Νομού Πειραιά.

Στην Τακτικούπολη σήμερα, 16 Σεπτεμβρίου 1992, ημέρα Τετάρτη, οι πιό κάτω υπογράφοντες:

α) Μαρία Πληθάκη, με βαθμό Α' Προϊσταμένη του Τμήματος Αιγιαλού, της Κτηματικής Υπηρεσίας Πειραιά, ως αναπληρώτρια του Προϊσταμένου της Κτηματικής Υπηρεσίας, που απουσίαζε λόγω κωλύμματος, ως Πρόεδρος.

β) Νούσιος Νικόλαος, Τοπογράφος - Μηχανικός, με βαθμό Α' Προϊστάμενος του Τεχνικού Τμήματος της Κτηματικής Υπηρεσίας Πειραιά, ως Μέλος.

γ) Νεόφυτος Δημήτριος, Υπ/χος Λ.Σ. Λιμενάρχης Πόρου, ως Μέλος, που αποτελούμε την πιό πάνω Επιτροπή καθορισμού των ορίων Αιγιαλού, δυνάμει της 0208/181/26.4.1982 (ΦΕΚ 214/82 τ. Β') κοινής Υπουργικής Απόφασης των Υπουργών Προεδρίας και Οικονομικών, καθώς και της 957451/2.3.90 απόφασης του Νομάρχη Πειραιά «περί συστάσεως Επιτροπής καθορισμού των ορίων του Αιγιαλού» συγκληθείσα κατόπιν της με αριθμό 1132725/4.9.92 πρόσκλησης του Προέδρου της Επιτροπής, μεταβήκαμε σήμερα στις 16 Σεπτεμβρίου 1992 ημέρα Τετάρτη και ώρα 11η π.μ. στην Τακτικούπολη Τροιζηνίας και αφού λάβαμε υπόψη μας:

1) Το τοπογραφικό διάγραμμα σε τέσσερεις πινακίδες (1, 2, 3, 4) σε κλίμακα 1:500 στην περιοχή Τακτικούπολης Τροιζηνίας του Νομού Πειραιά, που συντάχθηκε τον Ιούλιο του 1988 από τον Πολιτικό Μηχανικό Βίκτωρα Γρηγορίου, ελέγχθηκε και θεωρήθηκε για την ακρίβεια της αποτύπωσης στις 28.3.1990 από την Δ/νση Τεχνικών Υπηρεσιών της Νομαρχίας Πειραιά.

2) Τις διατάξεις του Α.Ν. 2344/1940, όπως τροποποιήθηκε σήμερα καθώς και τη σχετική Δικαστηριακή και Διοικητική Νομολογία.

3) Την μετά από επιτόπιο μετάβαση σχηματισθείσα αντίληψη για το πλάτος της βρεχόμενης ζώνης της ξηράς, αλλά και του γεγονότος υπάρξεως αμιγούς αμμώδους και ελώδους εκτάσεως που είναι τεκμήριο υπάρξεως παλαιού αιγιαλού, συνεπώς υφίσταται θέμα καθορισμού παλαιού αιγιαλού.

4) Το υπ' αριθμ. Φ.544.5/421/92/3.7.92 έγγραφο του Γ.Ε.Ν. Δ/νση Α2-Τμήμα ΙΩ, αποφασίζουμε:

1) Καθορίζει επί του πιό πάνω διαγράμματος την οριογραμμή του αιγιαλού με ερυθρά πολυγωνική γραμμή με τα στοιχεία 1, 2, 3, ... 23, 24 της οποίας οι κορυφές καθορίζονται με συντεταγμένες από το Κρατικό Δίκτυο της Γ.Υ.Σ.

2) Καθορίζει την οριογραμμή της παραλίας με κίτρινη συνεχή πολυγωνική γραμμή με τα στοιχεία 1, 2', 3', ... 23', 24' παράλληλα προς την οριογραμμή του αιγιαλού και σε απόσταση 10,00 μέτρων από αυτήν, επειδή δεν εξυπηρετούνται οι σκοποί της παρ. 1 του άρθρου 7 του Α.Ν. 2344/1940.


3) Αποφαίνεται ότι υφίσταται παλαιός αιγιαλός και καθορίζει αυτόν με μπλέ πολυγωνική γραμμή και με τα στοιχεία 1'', 2'', 3'', 4'' στην πινακίδα Π4 και με τα στοιχεία 5'', 6'', 7'' .... 17'', 18'' στις πινακίδες Π3, Π2, Π1, της οποίας οι κορυφές καθορίζονται με συντεταγμένες από το Κρατικό Δίκτυο Γ.Υ.Σ.

Η Πρόεδρος

ΜΑΡΙΑ ΠΛΗΘΑΚΗ

Τα Μέλη

ΝΙΚ. ΝΟΥΣΙΟΣ ΔΗΜ. ΝΕΟΦΥΤΟΣ

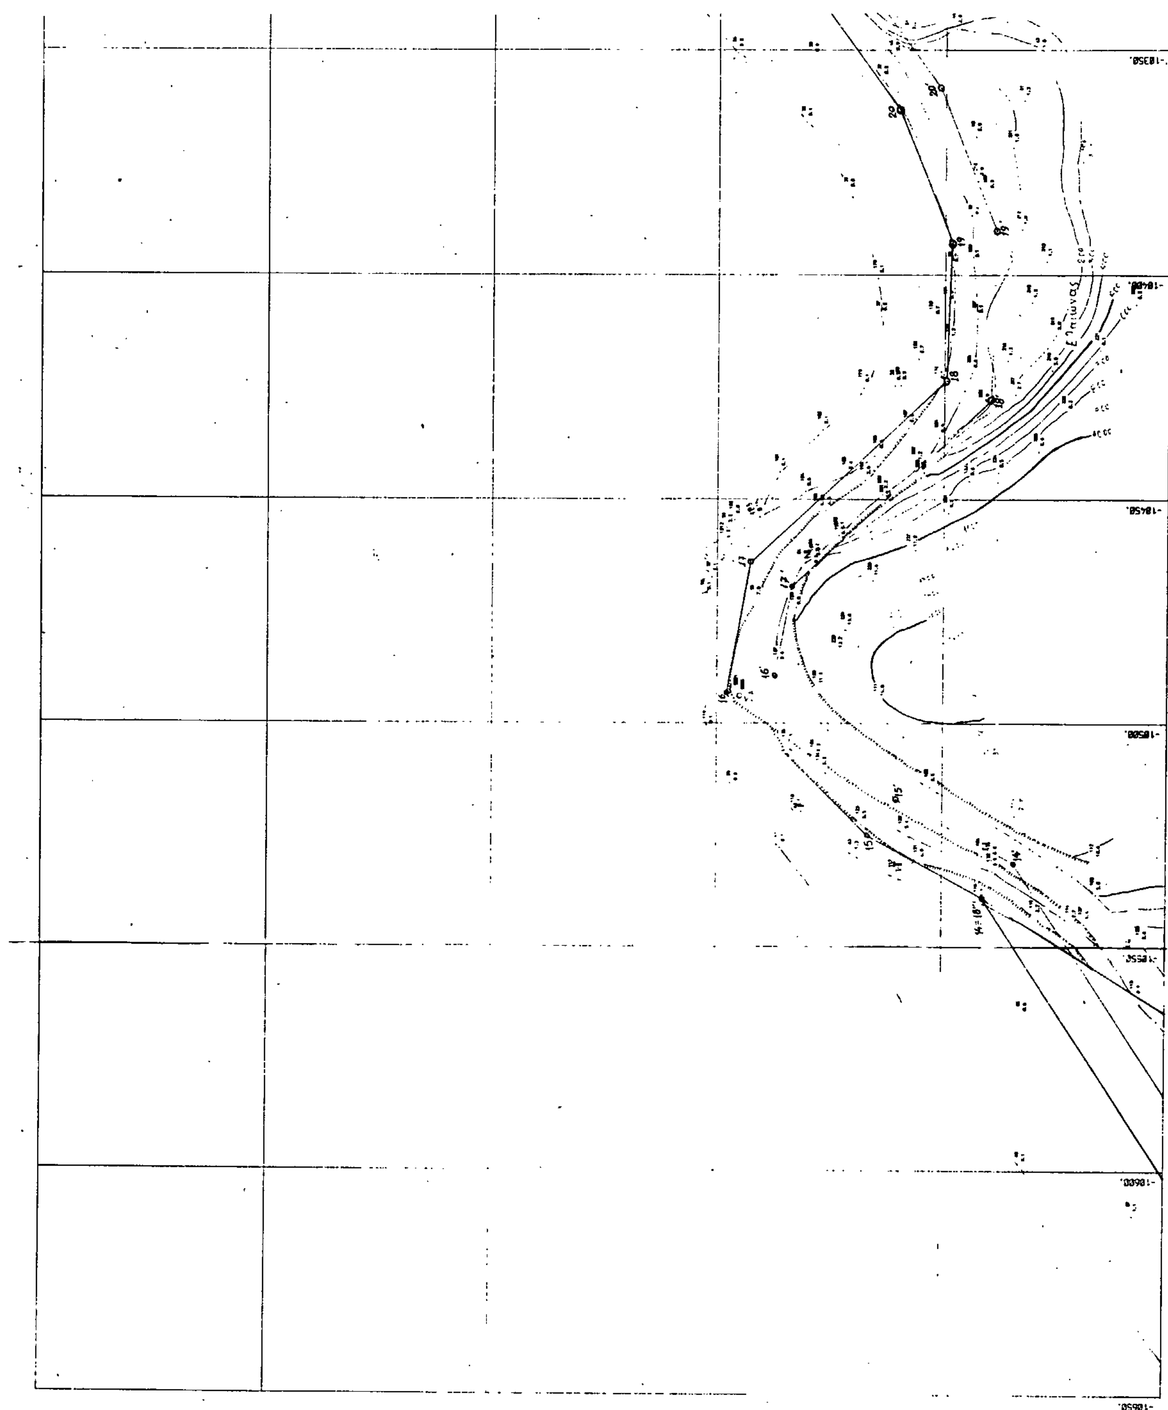

-23350.
-23400.
-23450.
-23500.
-23550.
-23600.
-18300.
-18250.
-18200.
K3

Σημείωση: Με κόκκινη γραμμή σημειώνεται η παραλιακή έκταση που αποτυπώθηκε —

ΥΠΟΜΝΗΜΑ ΕΠΙΤΡΟΠΗΣ

1) Η γραμμή της παραλίας τίθεται παράλληλα προς τη γραμμή του αιγιαλού σε απόσταση [illegible]

2) [illegible] την από 9-10-1991 [illegible] Συναίνεση της 0208/181/26-4-1982 κοινής Υπουργικής απόφασης των Υπουργών Προεδρίας & Οικονομικών

3) ——— κόκκινη 1,2-24 οριογραμμή αιγιαλού

——— κίτρινη 1,2-24 οριογραμμή παραλίας

——— [illegible] 1,2-10 οριογραμμή παλαιού αιγιαλού

4) [illegible]

[illegible]	Χ	Ψ
14	-10538,00	-23559,20
15	-10524,80	-23533,00
16	-10,493,40	-23502,00
17	-10,464,00	-23507,25
18	-10.423,50	-23.550,60
19	-10.393,10	-23.551,70
20	-10.363,50	-23.539,80
21	-10300,50	-23474,20
22	-10262,40	-23445,30
23	-10250,00	-23422,20
24	-10255,90	-23404,00

5) Συντεταγμένες οριογραμμής παλ. αιγιαλού

18"	-10538.00	-23559.20

Ο ΠΡΟΕΔΡΟΣ

ΤΑ ΜΕΛΗ,

1.

2.

1 2 3 4 5 6

ΤΟΠΟΓΡΑΦΙΚΟ ΔΙΑΓΡΑΜΜΑ

Για τον καθορισμό οριογραμμών αιγιαλού και παραλίας

ΚΟΙΝΟΤΗΤΑ: ΤΑΚΤΙΚΟΥΠΟΛΗΣ

ΕΠΑΡΧΙΑ: ΤΡΟΙΖΗΝΙΑΣ


ΝΟΜΟΣ: ΠΕΙΡΑΙΩΣ

ΚΛΙΜΑΚΑ: 1500

ΕΞΑΡΤΗΣΗ: ΚΡΑΤΙΚΟ ΔΙΚΤΥΟ Γ.Υ.Σ ΟΧ ΜΕΘΑΝΑ

ΗΜΕΡΟΜΗΝΙΑ ΣΥΝΤΑΞΗΣ ΙΟΥΛΙΟΣ 1988

ΥΠΟΓΡΑΦΗ	ΣΦΡΑΓΙΔΑ	
	ΒΙΚΤΩΡ ΕΛ. ΓΡΗΓΟΡΙΟΥ ΔΙΠΛΩΜ. ΠΟΛΙΤΙΚΟΣ ΜΗΧΑΝΙΚΟΣ ΕΘΝΙΚΟΥ ΜΕΤΣΟΒΙΟΥ ΠΟΛΥΤΕΧΝΕΙΟΥ ΜΕΛΟΣ Τ.Ε.Ε. ΑΡΙΘΜΟΣ ΜΗΤΡΩΟΥ 49070 ΚΑΡΑΙΣΚΟΥ 136 - ΠΕΙΡΑΙΑΣ - ΤΗΛ. 41.11.571	1

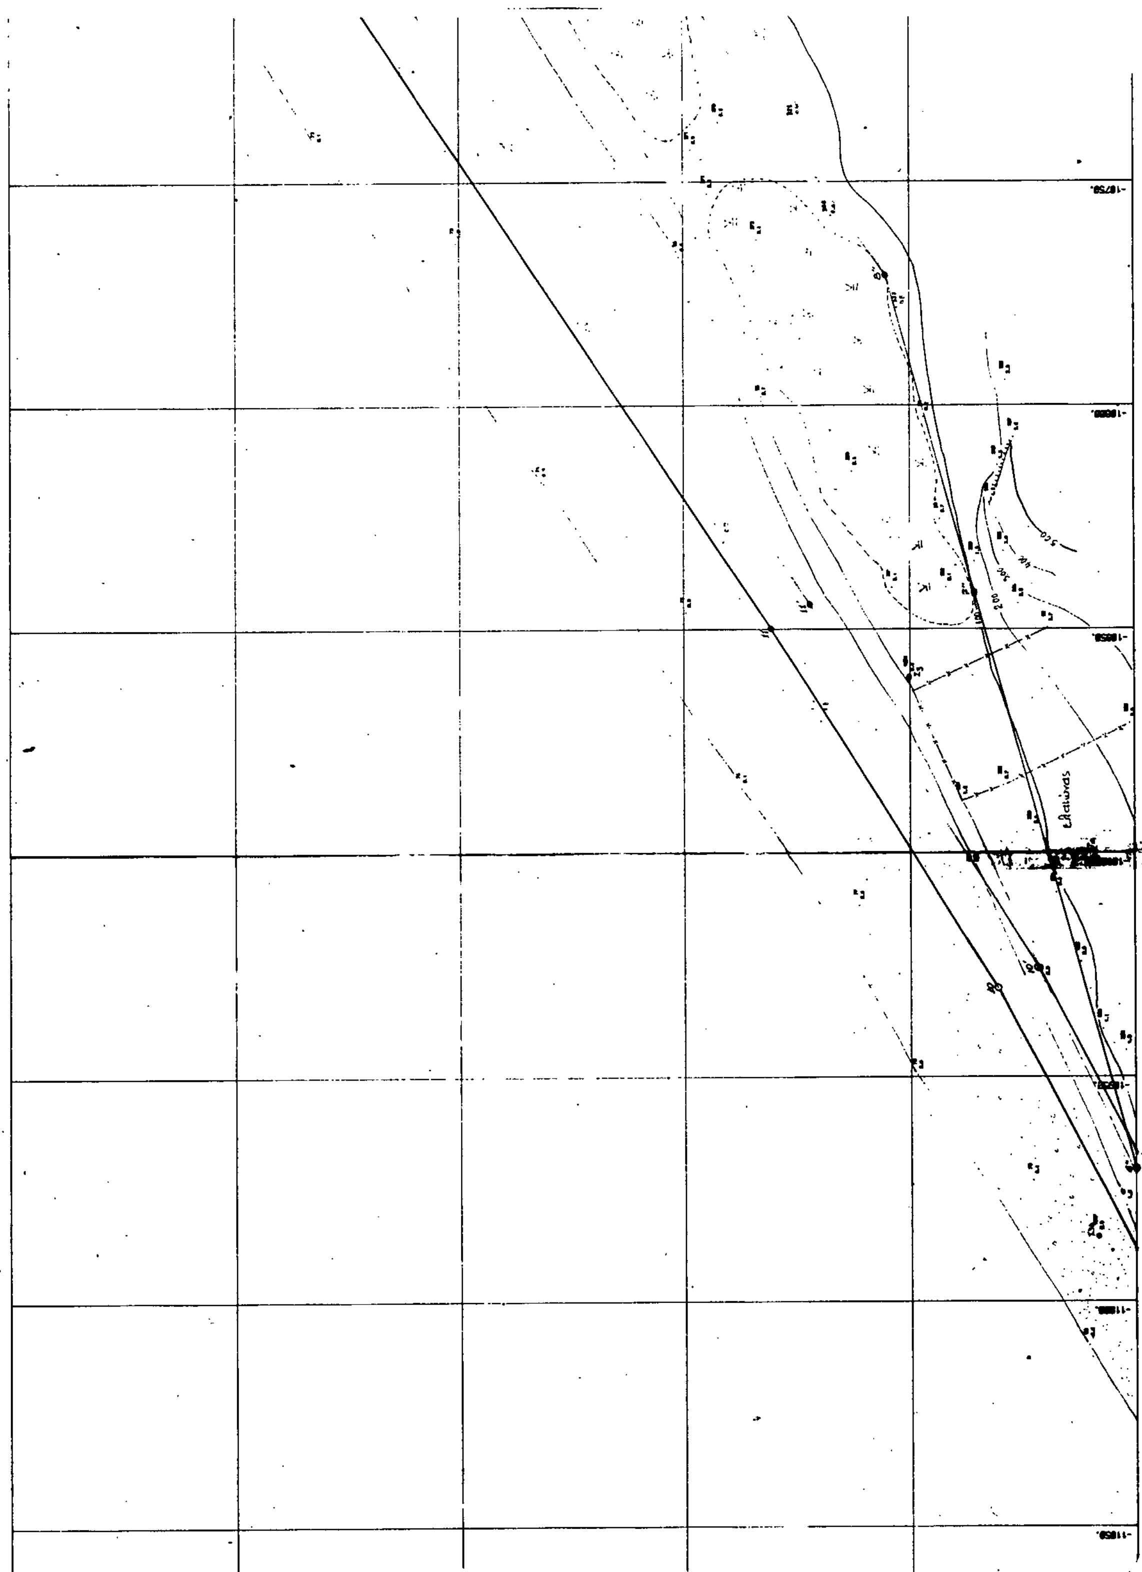
Ελαιώνας

Επισημείωση. Με κόκκινη γραμμή επισημαίνεται η παρόδιακη έκταση που αποτυπώθηκε.

ΥΠΟΜΝΗΜΑ

1) Η γραμμή της παραλίας τίθεται παράλληλα προς τη γραμμή του αιγιαλού σε απόσταση 10 μ.

2) [illegible] 9-10-1991 [illegible]

[illegible] δυνάμει της 02081/83/26-4-1983 κοινής Υπουργικής αποφάσεως των Υπουργών Προεδρίας & Οικονομικών

3) [illegible]

4) [illegible]

9' ——— [illegible] 1,2 24 [illegible] αιγιαλού

——— κίτρινη 1,2 24 οριογραμμή παραλίας

——— μπλε 5 6 οριογραμμή παλαιού αιγιαλού

10	-10 930.20	-23 619.40
11	-10 850.00	-23 769.10
12	-10 676.50	-23 654.50
13	-10 605.25	-23 602.80

Συντεταγμένες οριογραμμής παλ. αιγιαλού

6'	-10 910.20	-23 850.00
7'	-10 841.70	-23 8[illegible].5[illegible]
8'	-10 77[illegible]	-23 7[illegible].76
9'	-10 70[illegible].75	-23 746.25
10'	-10 690.80	-23 72[illegible].20
11'	-10 678.65	-23 7[illegible].25
12'	-10 627.80	-23 697.25
13'	-10 598.55	-23 678.75
14'	-10 585.00	-23 678.10
15'	-10 585.40	-23 670.22
16'	-10 6[illegible]3.00	-23 636.60
17'	-10 572.30	-23 612.20

Ο ΠΡΟΕΔΡΟΣ

ΤΑ ΜΕΛΗ

6	5	4	3	2	1

ΤΟΠΟΓΡΑΦΙΚΟ ΔΙΑΓΡΑΜΜΑ

Για τον καθορισμό οριογραμμών αιγιαλού και παραλίας

ΚΟΙΝΟΤΗΤΑ: ΤΑΚΤΙΚΟΥΠΟΛΗΣ

ΕΠΑΡΧΙΑ: ΤΡΟΙΖΗΝΙΑΣ

ΝΟΜΟΣ: ΠΕΙΡΑΙΩΣ

ΚΛΙΜΑΚΑ: 1:500

ΕΞΑΡΤΗΣΗ: ΚΡΑΤΙΚΟ ΔΙΚΤΥΟ Γ.Υ.Σ. Φ.Χ. ΜΕΘΑΝΑ

ΗΜΕΡΟΜΗΝΙΑ ΣΥΝΤΑΞΗΣ: ΙΟΥΛΙΟΣ 1988


ΥΠΟΓΡΑΦΗ	ΣΦΡΑΓΙΔΑ	
		2


-23600. -23650. -23700. -23750. -23800. -23850.


-10700. -10650. -10600. -10550.

Κ3

ελαιώνες

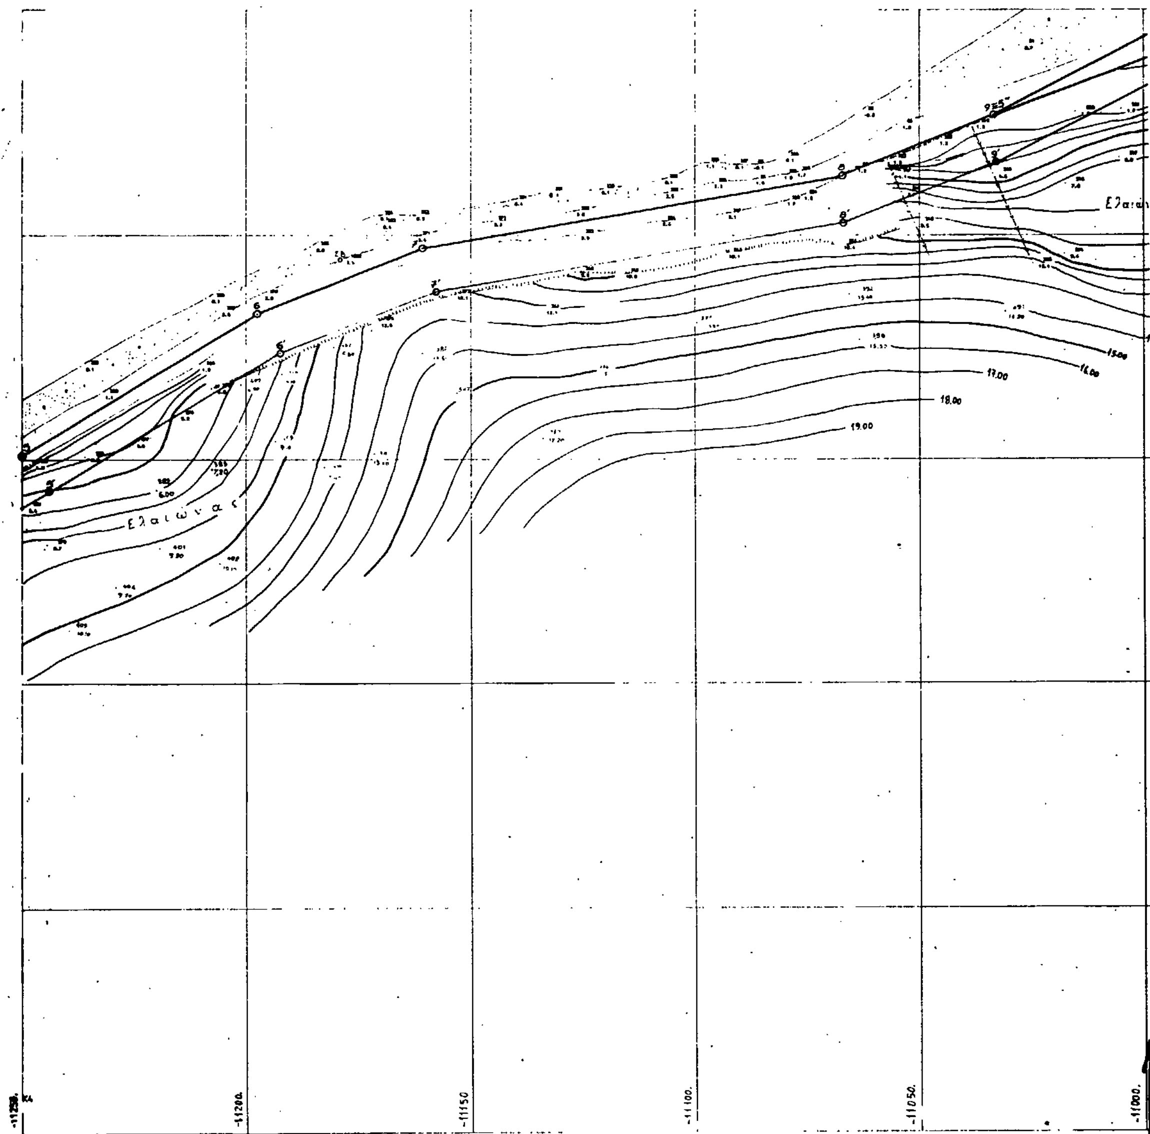
Ελαιώνας
15.00
16.00
17.00
18.00
19.00
-11250
-11200
-11150
-11100
-11050
-11000

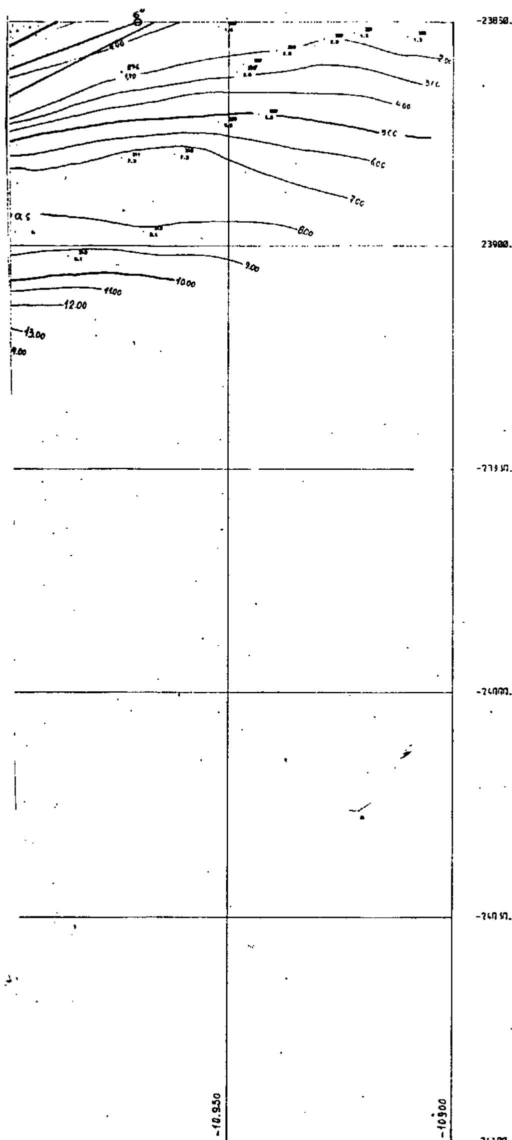

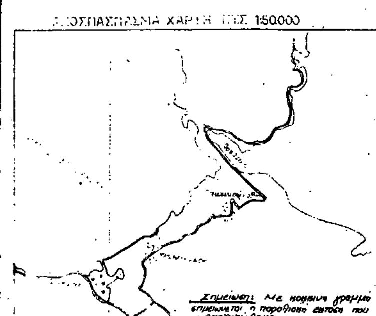

ΥΠΟΜΝΗΜΑ ΕΠΙΤΡΟΠΗΣ

1) Η γραμμή της παραλίας τίθεται παράλληλα προς τη γραμμή του αιγιαλού σε απόσταση ...

2) ... 9-10-1991 ... της επιτροπής καθορισμού των ορίων του αιγιαλού (άρθ. 4 του ...) δυνάμει της ... /26-4-1982 ... απόφασης των Υπουργών Προεδρίας & Οικονομικών

3) ——— κόκκινη 1,2...34 οριογραμμή αιγιαλού

——— μαύρη 1,2...34 οριογραμμή παραλίας

——— μπλε 5...6 οριογραμμή παλαιού αιγιαλού

4) Συντεταγμένες οριογραμμής αιγιαλού.—

Οριακό σημείο	Χ	Ψ
5	-11.250,00	-23.948,00
6	-11.197,40	-23.919,60
7	-11.160,80	-23.905,00
8	-11.067,20	-23.889,00
9	-11.033,50	-23.878,50

5) Συντεταγμένες οριογραμμής παλαιού αιγιαλού

Οριακό σημείο	Χ	Ψ
5″	-11.033,50	[illegible]
6″	-10.970,20	[illegible]

ΤΑ ΜΕΛΗ

1 ... ΝΟΥΣΤΟΣ

Για την ακρίβεια της αποτυπώσεως

Ελέγχθηκε επί τόπου για την ακρίβεια της αποτύπωσης

Πειραιάς 28-3-90

Ακριβές αντίγραφο ... ως προς τον έλεγχο και τη θεώρηση του διαγράμματος που έγινε στις 28-3-90 πριν την χάραξη οριογραμμής.

ΑΚΡΙΒΕΣ ΑΝΤΙΓΡΑΦΟΝ

ΕΥΤ. ΖΑΧΑΡΟΠΟΥΛΟΥ ΤΟΠΟΓΡΑΦΟΣ

1	2	3	4	5	6

ΤΟΠΟΓΡΑΦΙΚΟ ΔΙΑΓΡΑΜΜΑ

Για τον καθορισμό οριογραμμών αιγιαλού και παραλίας

ΚΟΙΝΟΤΗΤΑ: ΤΑΚΤΙΚΟΥΠΟΛΗΣ

ΕΠΑΡΧΙΑ: ΤΡΟΙΖΗΝΙΑΣ


ΝΟΜΟΣ: ΠΕΙΡΑΙΩΣ


ΚΛΙΜΑΚΑ: 1:500

ΕΞΑΡΤΗΣΗ: ΚΡΑΤΙΚΟ ΔΙΚΤΥΟ Γ.Υ.Σ. ΦΧ ΜΕΘΑΝΑ


ΗΜΕΡΟΜΗΝΙΑ ΣΥΝΤΑΞΗΣ ΙΟΥΛΙΟΣ 1988

ΥΠΟΓΡΑΦΗ	ΣΦΡΑΓΙΔΑ	Αριθμός σχεδίου
	ΒΙΚΤΩΡ ΕΛ. ΓΡΗΓΟΡΙΟΥ ΔΙΠΛΩΜ. ΠΟΛΙΤΙΚΟΣ ΜΗΧΑΝΙΚΟΣ ΕΘΝΙΚΟΥ ΜΕΤΣΟΒΙΟΥ ΠΟΛΥΤΕΧΝΕΙΟΥ ΜΕΛΟΣ Τ.Ε.Ε.	3

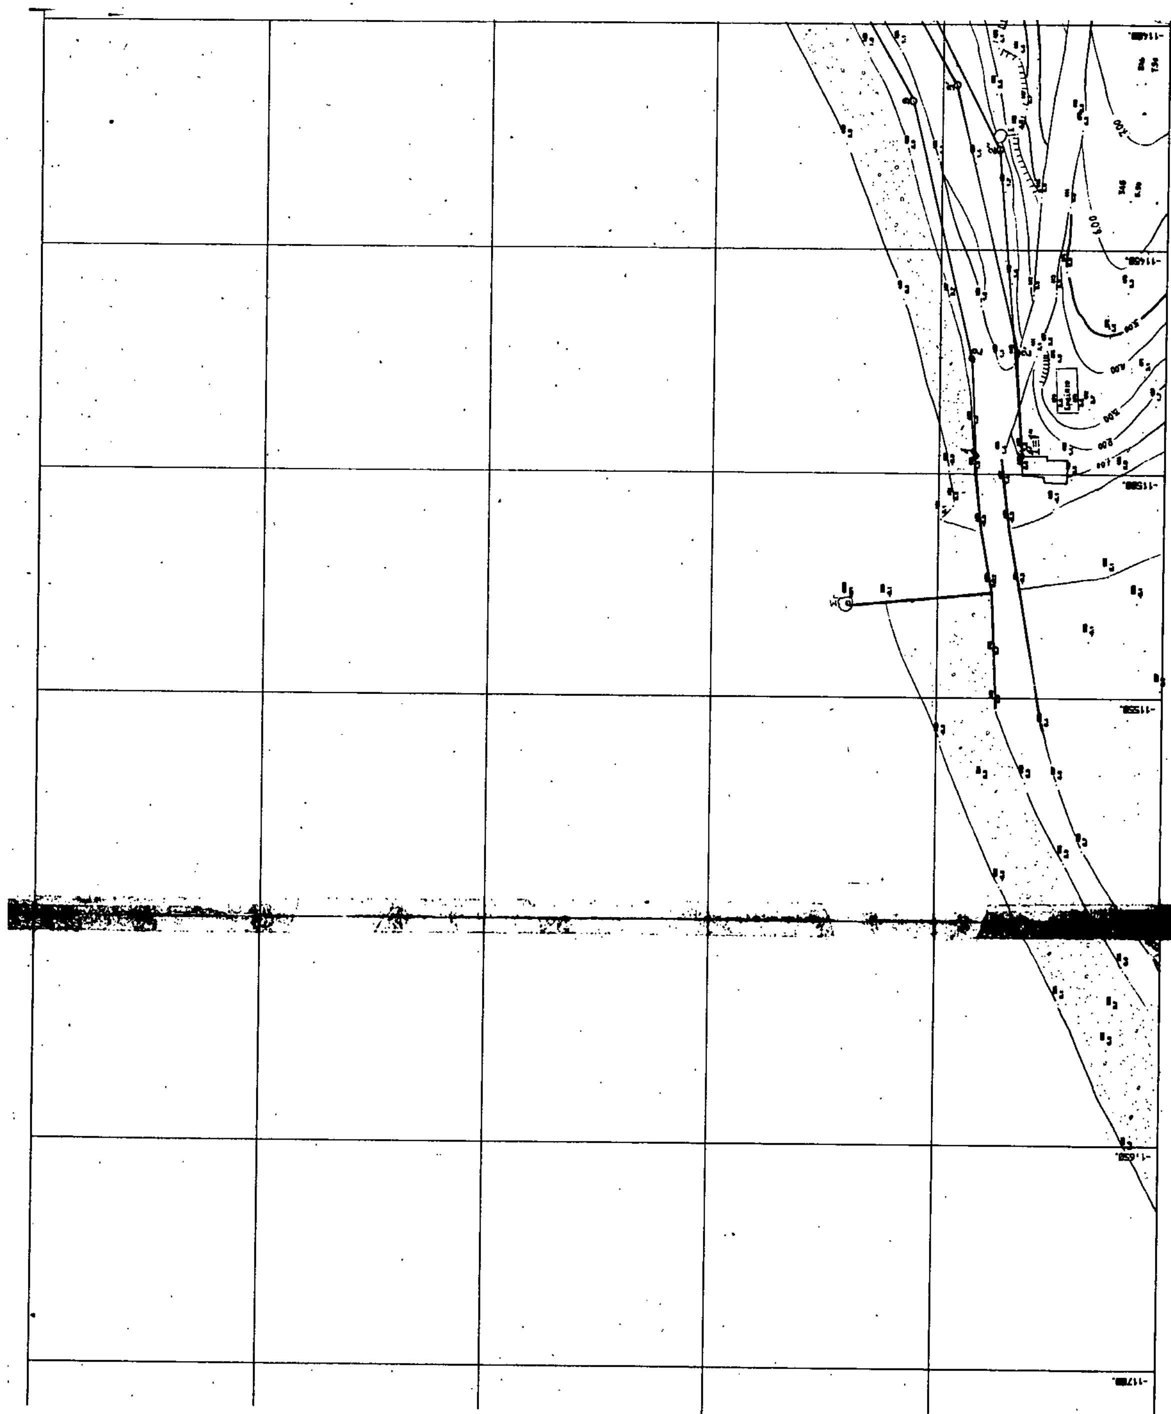

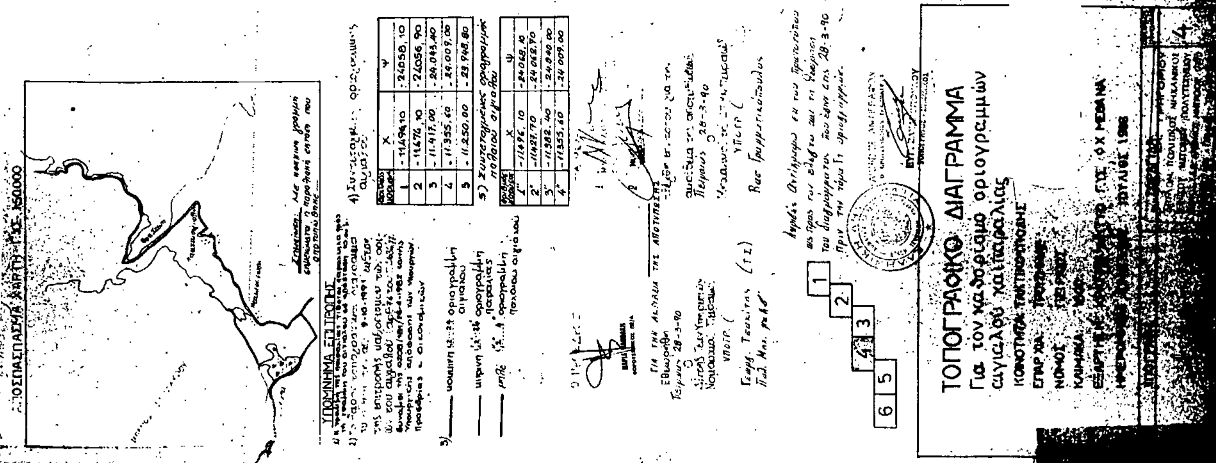

ΑΠΟΣΠΑΣΜΑ ΧΑΡΤΗ 1:50.000
ΥΠΟΜΝΗΜΑ ΕΠΙΤΡΟΠΗΣ
4) Συντεταγμένες οριογραμμής αιγιαλού
Αριθμός κορυφής | X | Ψ
1 | -11496,10 | -24058,10
2 | -11474,10 | -24056,90
3 | -11.417,00 | -24.043,40
4 | -11.355,60 | -24.009,00
5 | -11.250,00 | -23.948,80
5) Συντεταγμένες οριογραμμής παλαιού αιγιαλού
Αριθμός κορυφής | X | Ψ
1" | -11496,10 | -24068,10
2" | -11427,70 | -24062,70
3" | -11382,40 | -24040,00
4" | -11355,60 | -24009,00
ΤΟΠΟΓΡΑΦΙΚΟ ΔΙΑΓΡΑΜΜΑ
Για τον καθορισμό οριογραμμών αιγιαλού και παραλίας
1 2 3 4 5 6

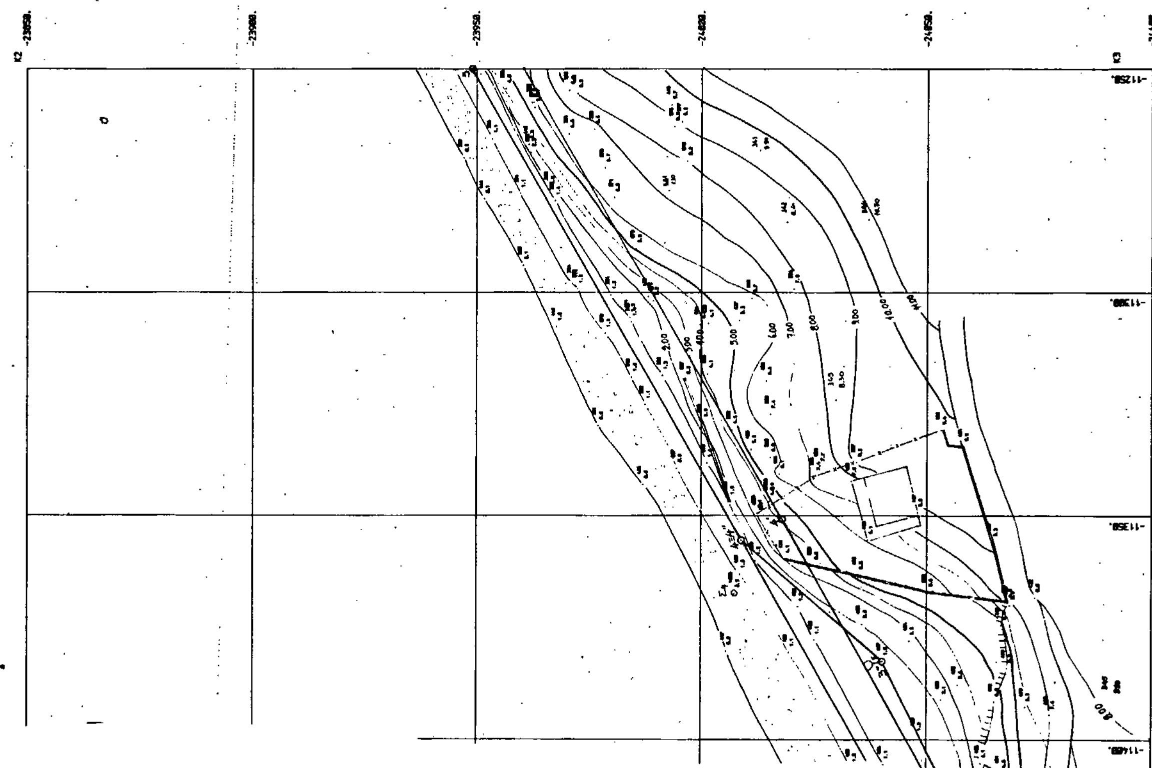

K2
K3
-23850.
-23900.
-23950.
-24000.
-24050.
-24100.
-11250.
-11300.
-11350.
-11400.

ΕΘΝΙΚΟ ΤΥΠΟΓΡΑΦΕΙΟ

Εκδίδει την ΕΦΗΜΕΡΙΔΑ ΤΗΣ ΚΥΒΕΡΝΗΣΕΩΣ από το 1833

Διεύθυνση : Καποδιστρίου 34 Ταχ. Κώδικας : 104 32 TELEX : 22.3211 YPET GR FAX : 5234312	Οι υπηρεσίες του **ΕΘΝΙΚΟΥ ΤΥΠΟΓΡΑΦΕΙΟΥ** λειτουργούν καθημερινά από **8.00'** έως **13.00'**

ΧΡΗΣΙΜΕΣ ΠΛΗΡΟΦΟΡΙΕΣ

* Πώληση ΦΕΚ όλων των Τευχών Σολωμού 51 τηλ.: 52.39.762
* ΒΙΒΛΙΟΘΗΚΗ: Σολωμού 51 τηλ.: 52.48.188
* Για φωτοαντίγραφα παλαιών τευχών στην οδό Σολωμού 51 τηλ.: 52 48 141
* Τμήμα πληροφόρησης: Για τα δημοσιεύματα των ΦΕΚ Σολωμού 51 τηλ.: 52.25.713 – 52.49.547

* Οδηγίες για δημοσιεύματα Ανωνύμων Εταιρειών και ΕΠΕ τηλ.: 52.48.785

Πληροφορίες για δημοσιεύματα Ανωνύμων Εταιρειών και ΕΠΕ τηλ.: 52.25.761

* Αποστολή ΦΕΚ στην επαρχία με καταβολή της αξίας του δια μέσου Δημοσίου Ταμείου Για πληροφορίες: τηλ.: 52.48.320

Τιμές κατά τεύχος της ΕΦΗΜΕΡΙΔΑΣ ΤΗΣ ΚΥΒΕΡΝΗΣΕΩΣ:

Κάθε τεύχος μέχρι 8 σελίδες δρχ. 100. Από 9 σελίδες μέχρι 16 δρχ. 150, από 17 έως 24 δρχ. 200

Από 25 σελίδες και πάνω η τιμή πώλησης κάθε φύλλου (8σέλιδου ή μέρους αυτού) αυξάνεται κατά 50 δρχ.

Μπορείτε να γίνετε συνδρομητής για όποιο τεύχος θέλετε. Θα σας αποστέλλεται με το Ταχυδρομείο.

ΕΤΗΣΙΕΣ ΣΥΝΔΡΟΜΕΣ

Κωδικός αριθ. κατάθεσης στο Δημόσιο Ταμείο 2531 | Κωδικός αριθ. κατάθεσης στο Δημόσιο Ταμείο 3512

Η ετήσια συνδρομή είναι: | Ποσοστό 5% υπέρ του Ταμείου Αλληλοβοηθείας του Προσωπικού (ΤΑΠΕΤ)

α) Για το Τεύχος Α'	Δρχ.	15.000	Δρχ.	750
β) » » » Β'	»	30.000	»	1.500
γ) » » » Γ'	»	10.000	»	500
δ) » » » Δ'	»	30.000	»	1.500
ε) » » » Αναπτυξιακών Πράξεων	»	20.000	»	1.000
στ) » » » Ν.Π.Δ.Δ.	»	10.000	»	500
ζ) » » » ΠΑΡΑΡΤΗΜΑ	»	5.000	»	250
η) » » » Δελτ. Εμπ.& Βιομ. Ιδ.	»	10.000	»	500
θ) » » » Αν. Ειδικού Δικαστηρίου	»	3.000	»	150
ι) » » » Α.Ε. & Ε.Π.Ε.	»	200.000	»	10.000
ια) Για όλα τα Τεύχη εκτός ΤΑΕ-ΕΠΕ	»	100.000	»	5.000

Πληροφορίες: τηλ. 52.48.320

ΑΠΟ ΤΟ ΕΘΝΙΚΟ ΤΥΠΟΓΡΑΦΕΙΟ